СХЕМА

расстановки технических средств организации дорожного движения на период производства дорожных работ в период с 30.09.2019 по 01.02.2020 в связи с проведением строительно-монтажных работ по восстановлению подпорной стены по ул. Парковой от пересечения с ул. Труда до ул. Парковой, 15

УТВЕРЖДАЮ
Первый заместитель главы
администрации города-курорта
Железноводска Ставропольского края
_____Н.Н. Бондаренко

«___»_____ 2019 г.

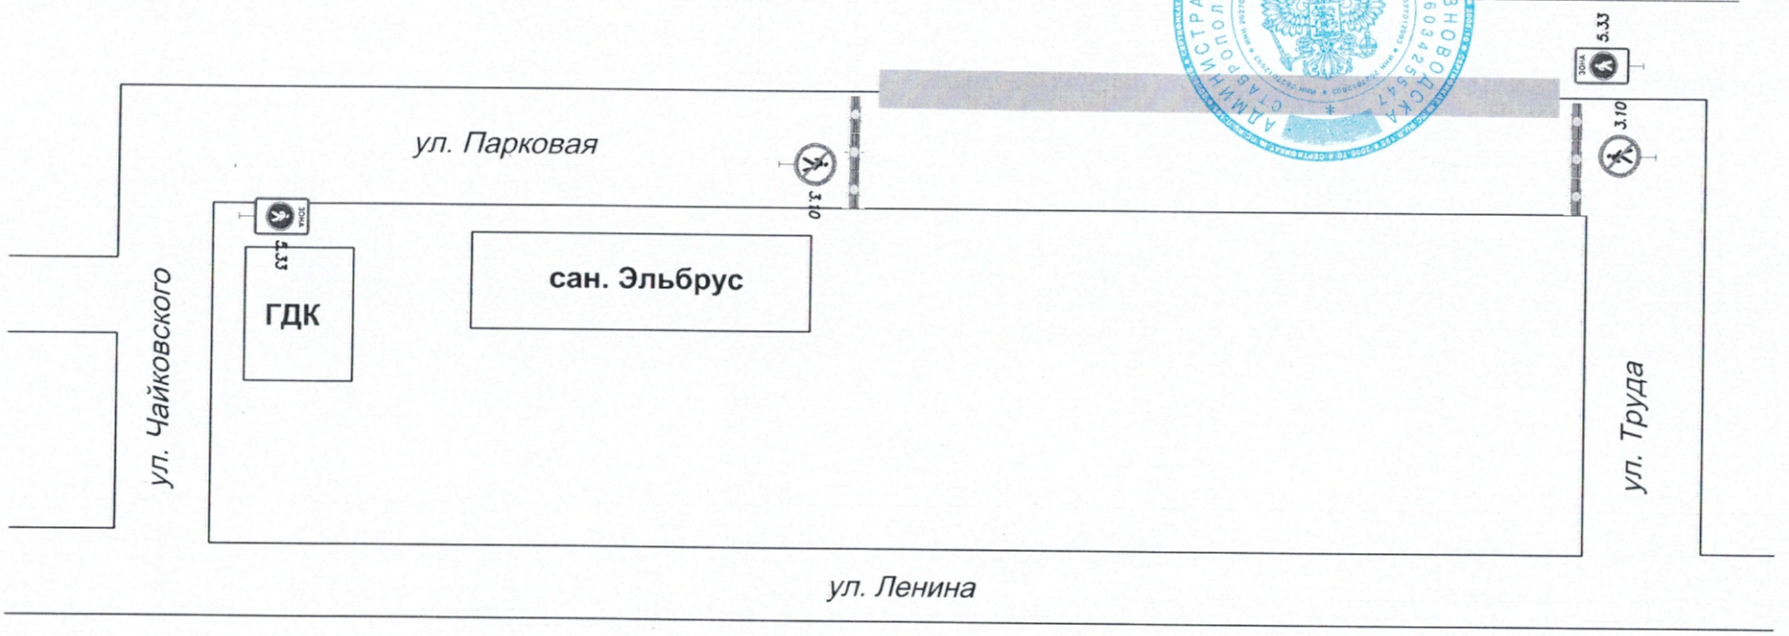

Условные обозначения:

- место работ
- ж/б (водоналивные) блоки с дежурным освещением
- 3.10 - временные дорожные знаки

Начальник Управления городского хозяйства
администрации города-курорта Железноводска
Ставропольского края

Г.И. Каспаров