


Схема расположения территории жилой застройки, подлежащей комплексному развитию, расположенной по адресу: Ставропольский край, город Железноводск, улица Чапаева, 50-52

Площадь :SU1 = 4765 кв.м

| Наименование точки | X (м) | Y (м) |
|--------------------|-----------|------------|
| 1 | 2 | 3 |
| 1 | 377516.1 | 1401091.15 |
| 2 | 377518.15 | 1401092.19 |
| 3 | 377515.06 | 1401098.25 |
| 4 | 377515.74 | 1401098.59 |
| 5 | 377514.06 | 1401101.85 |
| 6 | 377511.66 | 1401106.65 |
| 7 | 377512.04 | 1401107.43 |
| 8 | 377513.01 | 1401110.59 |
| 9 | 377501.51 | 1401129.07 |
| 10 | 377491.1 | 1401144.39 |
| 11 | 377491.91 | 1401145.01 |
| 12 | 377490.4 | 1401146.52 |
| 13 | 377489.84 | 1401146.08 |
| 14 | 377486.69 | 1401147.88 |
| 15 | 377480.52 | 1401144.21 |
| 16 | 377469.07 | 1401136.67 |
| 17 | 377465.46 | 1401134.13 |
| 18 | 377461.71 | 1401131.87 |
| 19 | 377454.67 | 1401127.43 |
| 20 | 377449.49 | 1401123.89 |
| 21 | 377440.24 | 1401117.97 |
| 22 | 377448.13 | 1401107.74 |
| 23 | 377438.38 | 1401100.23 |
| 24 | 377439.49 | 1401098.81 |
| 25 | 377436.5 | 1401096.57 |
| 26 | 377441.97 | 1401088.54 |
| 27 | 377445.45 | 1401090.52 |
| 28 | 377447.82 | 1401087.31 |
| 29 | 377447.03 | 1401086.68 |
| 30 | 377451.32 | 1401081.13 |
| 31 | 377452.12 | 1401081.72 |
| 32 | 377456.02 | 1401076.48 |
| 33 | 377440.16 | 1401068.22 |
| 34 | 377439.69 | 1401069.01 |
| 35 | 377419.23 | 1401056.12 |
| 36 | 377426.13 | 1401042.55 |
| 37 | 377466.69 | 1401062.04 |
| 1 | 377516.1 | 1401091.15 |

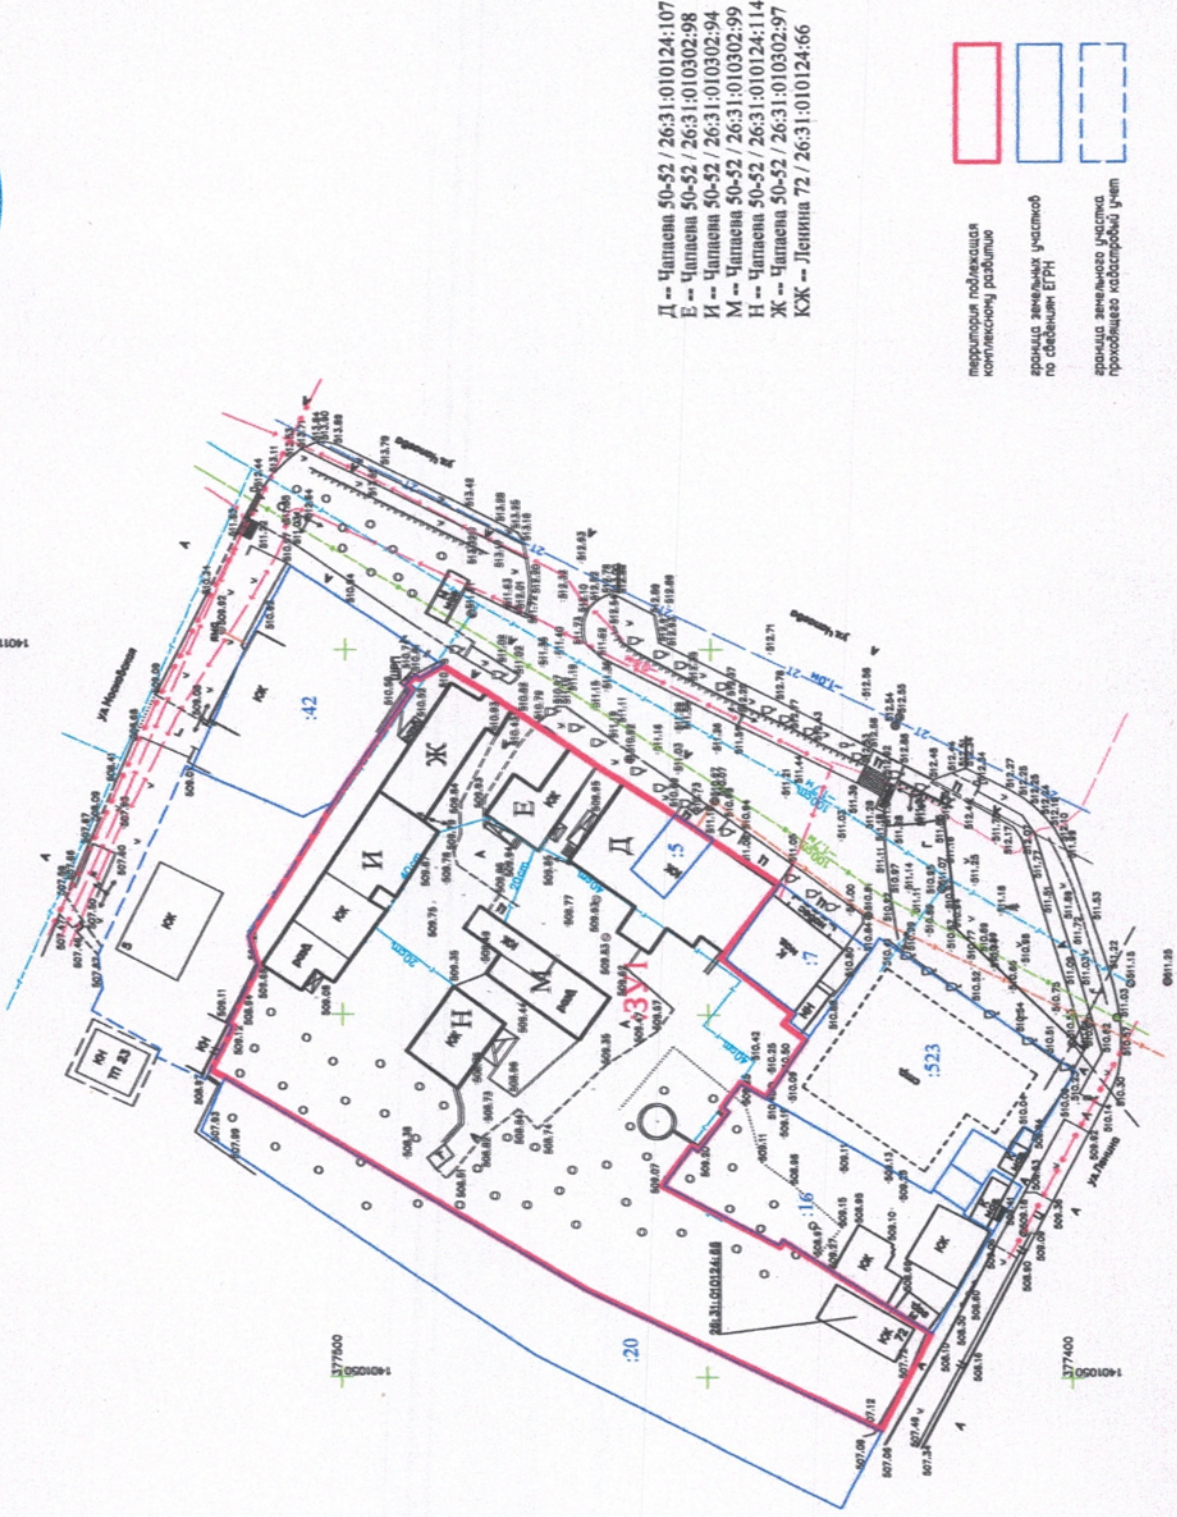

Д -- Чапаева 50-52 / 26:31:010124:107
 Е -- Чапаева 50-52 / 26:31:010302:98
 И -- Чапаева 50-52 / 26:31:010302:94
 М -- Чапаева 50-52 / 26:31:010302:99
 Н -- Чапаева 50-52 / 26:31:010124:114
 Ж -- Чапаева 50-52 / 26:31:010302:97
 КЖ -- Ленина 72 / 26:31:010124:66

- территория подлежащая комплексному развитию
- граница земельного участка по сведениям ЕГРН
- граница земельного участка, подлежащего кадастровый учет