


Чертеж межевания территории

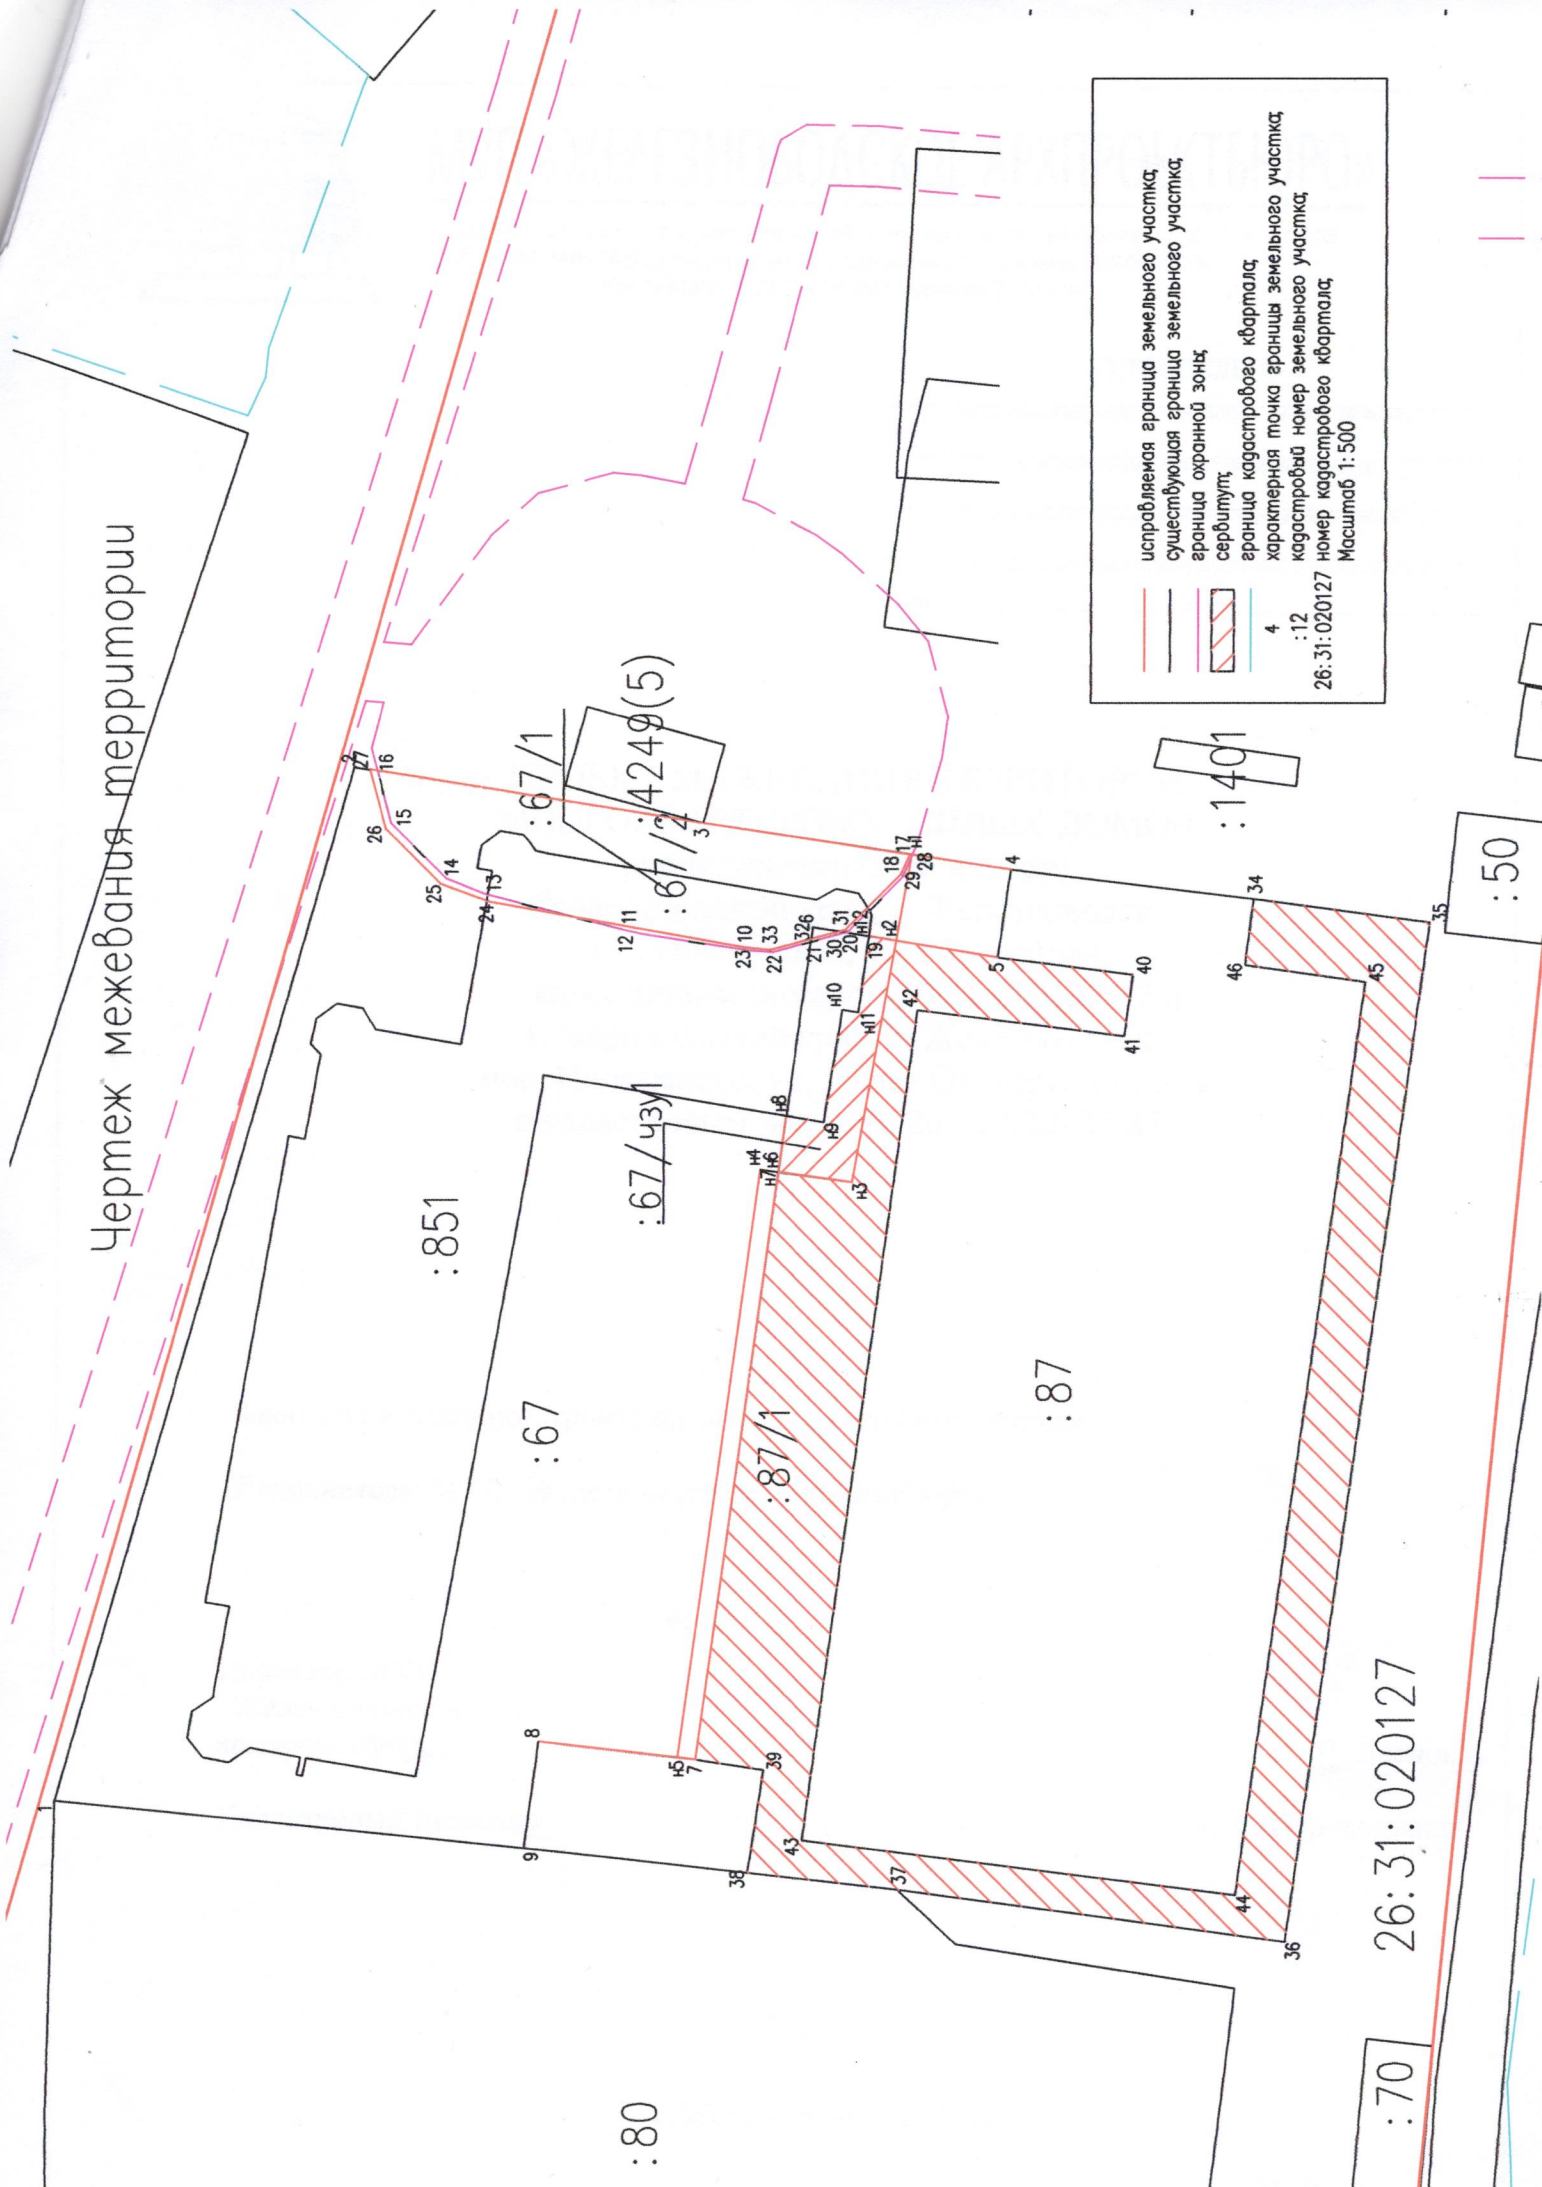

	исправленная граница земельного участка
	существующая граница земельного участка
	граница охранной зоны
	сервитут
	граница кадастрового квартала
	характерная точка границы земельного участка
	кадастровый номер земельного участка
	номер кадастрового квартала
Масштаб 1:500	

:851

:67

:87/1

:67/чзп

:67/1

:4249(5)

:87

:1401

:50

26:31:020127

:70

:80



# ПОСТАНОВЛЕНИЕ

АДМИНИСТРАЦИИ ГОРОДА-КУРОРТА ЖЕЛЕЗНОВОДСКА СТАВРОПОЛЬСКОГО КРАЯ

24 января 2022 г.

г. Железноводск

№ 43

О назначении публичных слушаний по рассмотрению документации по планировке территории

В соответствии с Градостроительным кодексом Российской Федерации, Земельным кодексом Российской Федерации, Федеральным законом от 06 октября 2003 г. № 131-ФЗ «Об общих принципах организации местного самоуправления в Российской Федерации», Уставом города-курорта Железноводска Ставропольского края, Положением о порядке организации и проведения публичных слушаний, общественных обсуждений по вопросам градостроительной деятельности на территории города-курорта Железноводска Ставропольского края, утвержденным решением Думы города-курорта Железноводска Ставропольского края от 28 сентября 2018 г. № 219-V, постановлением администрации города-курорта Железноводска Ставропольского края от 14 декабря 2021 г. № 915 «О подготовке документации по планировке территории», рассмотрев заявление жилищно-строительного кооператива «Виктория» от 29 декабря 2021 г. № 0210017,

ПОСТАНОВЛЯЮ:

1. Назначить 03 февраля 2022 года в 14:30 в зале заседаний администрации города-курорта Железноводска Ставропольского края публичные слушания по рассмотрению документации по планировке территории, расположенной по адресу: Российская Федерация, Ставропольский край, город Железноводск, поселок Иноземцево, улица Шоссейная, в районе гормолзавода (кадастровый номер 26:31:020127:67).

2. Публичные слушания провести комиссии по организации и проведению публичных слушаний, общественных обсуждений по вопросам градостроительной деятельности города-курорта Железноводска Ставропольского края в составе, утвержденном постановлением администрации города-курорта Железноводска Ставропольского края от 12 февраля 2019 г. № 104 «О создании комиссии по организации и проведению публичных слу-



шаний, общественных обсуждений по вопросам градостроительной деятельности города-курорта Железноводска Ставропольского края» (далее - Комиссия).

3. Установить, что предложения и замечания по документации по планировке территории вносятся в течение трех дней со дня официального опубликования настоящего постановления в общественно-политическом еженедельнике «Железноводские ведомости» в Комиссию по адресу: Ставропольский край, город Железноводск, улица Ленина, 102 (управление архитектуры и градостроительства администрации города-курорта Железноводска Ставропольского края), или по электронному адресу archmin@mail.ru.

Указанное предложение должно содержать фамилию, имя, отчество заинтересованного лица, адрес его места жительства, контактный телефон (при наличии), а также личную подпись и дату внесения предложений.

Предложения, поступившие по истечении указанного срока, не рассматриваются.

4. Опубликовать настоящее постановление в общественно-политическом еженедельнике «Железноводские ведомости» и разместить на официальном сайте Думы города-курорта Железноводска Ставропольского края и администрации города-курорта Железноводска Ставропольского края в сети Интернет.

5. Контроль за выполнением настоящего постановления возложить на заместителя главы администрации города-курорта Железноводска Ставропольского края - начальника Управления городского хозяйства администрации города-курорта Железноводска Ставропольского края Каспарова Г.И.

6. Настоящее постановление вступает в силу со дня его официального опубликования.

Глава города-курорта  
Железноводска  
Ставропольского края



Е.Е.Бакулин