


УТВЕРЖДАЮ

Н.Н. Бондаренко

KA

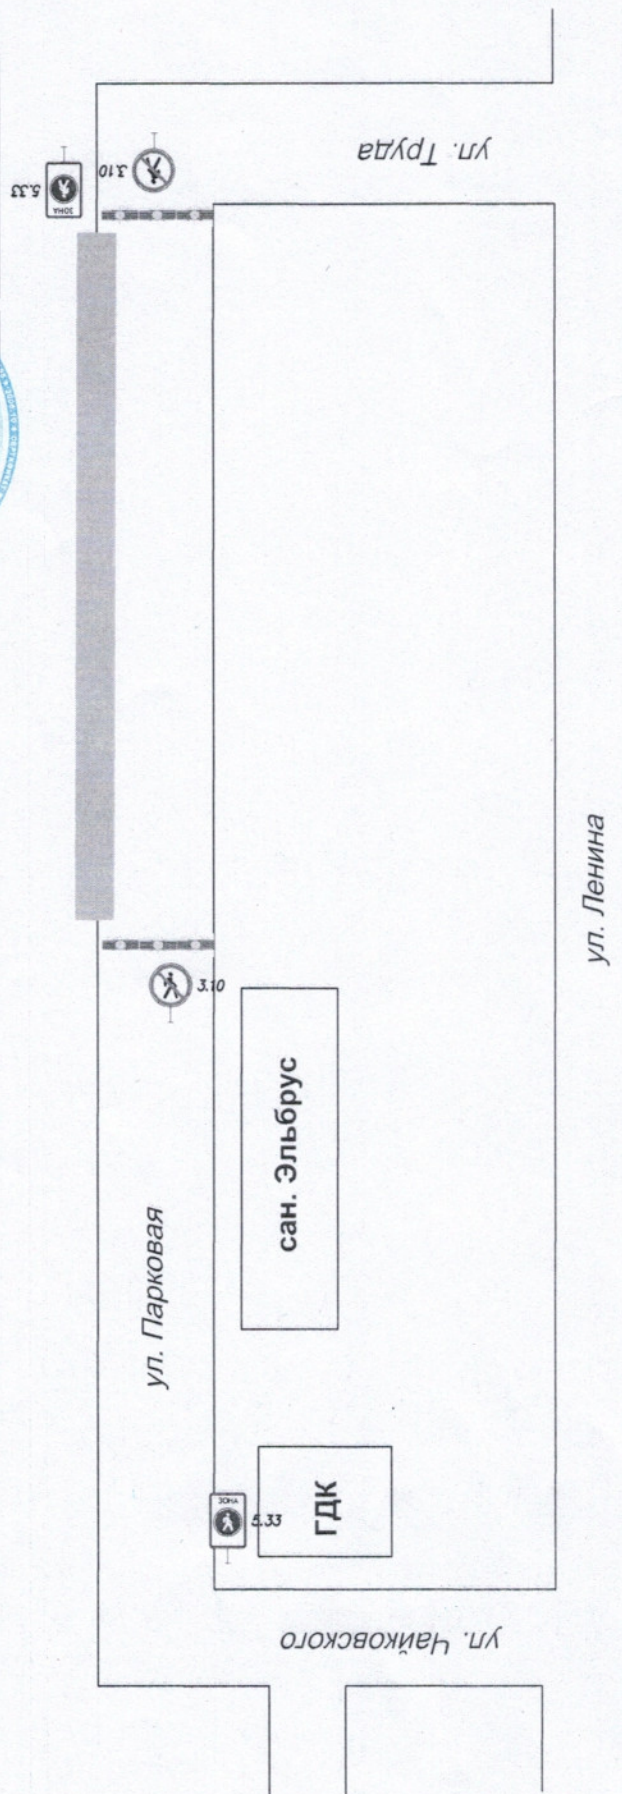

Условные обозначения:

место работ

ж/б (водоналивные) блоки с дежурным освещением

### временные дорожные знаки

Г.И. Каспаров

Начальник Управления городского хозяйства администрации города-курорта Железноводска Ставропольского края