


Проект планировки территории общественной и жилой застройки прилегающей с востока к автодороге Р-217 в районе ул.Степная пос.Иноземцево г.Железноводска Ставропольского края

Вариант планировочных решений застройки территории в соответствии с проектом планировки территории

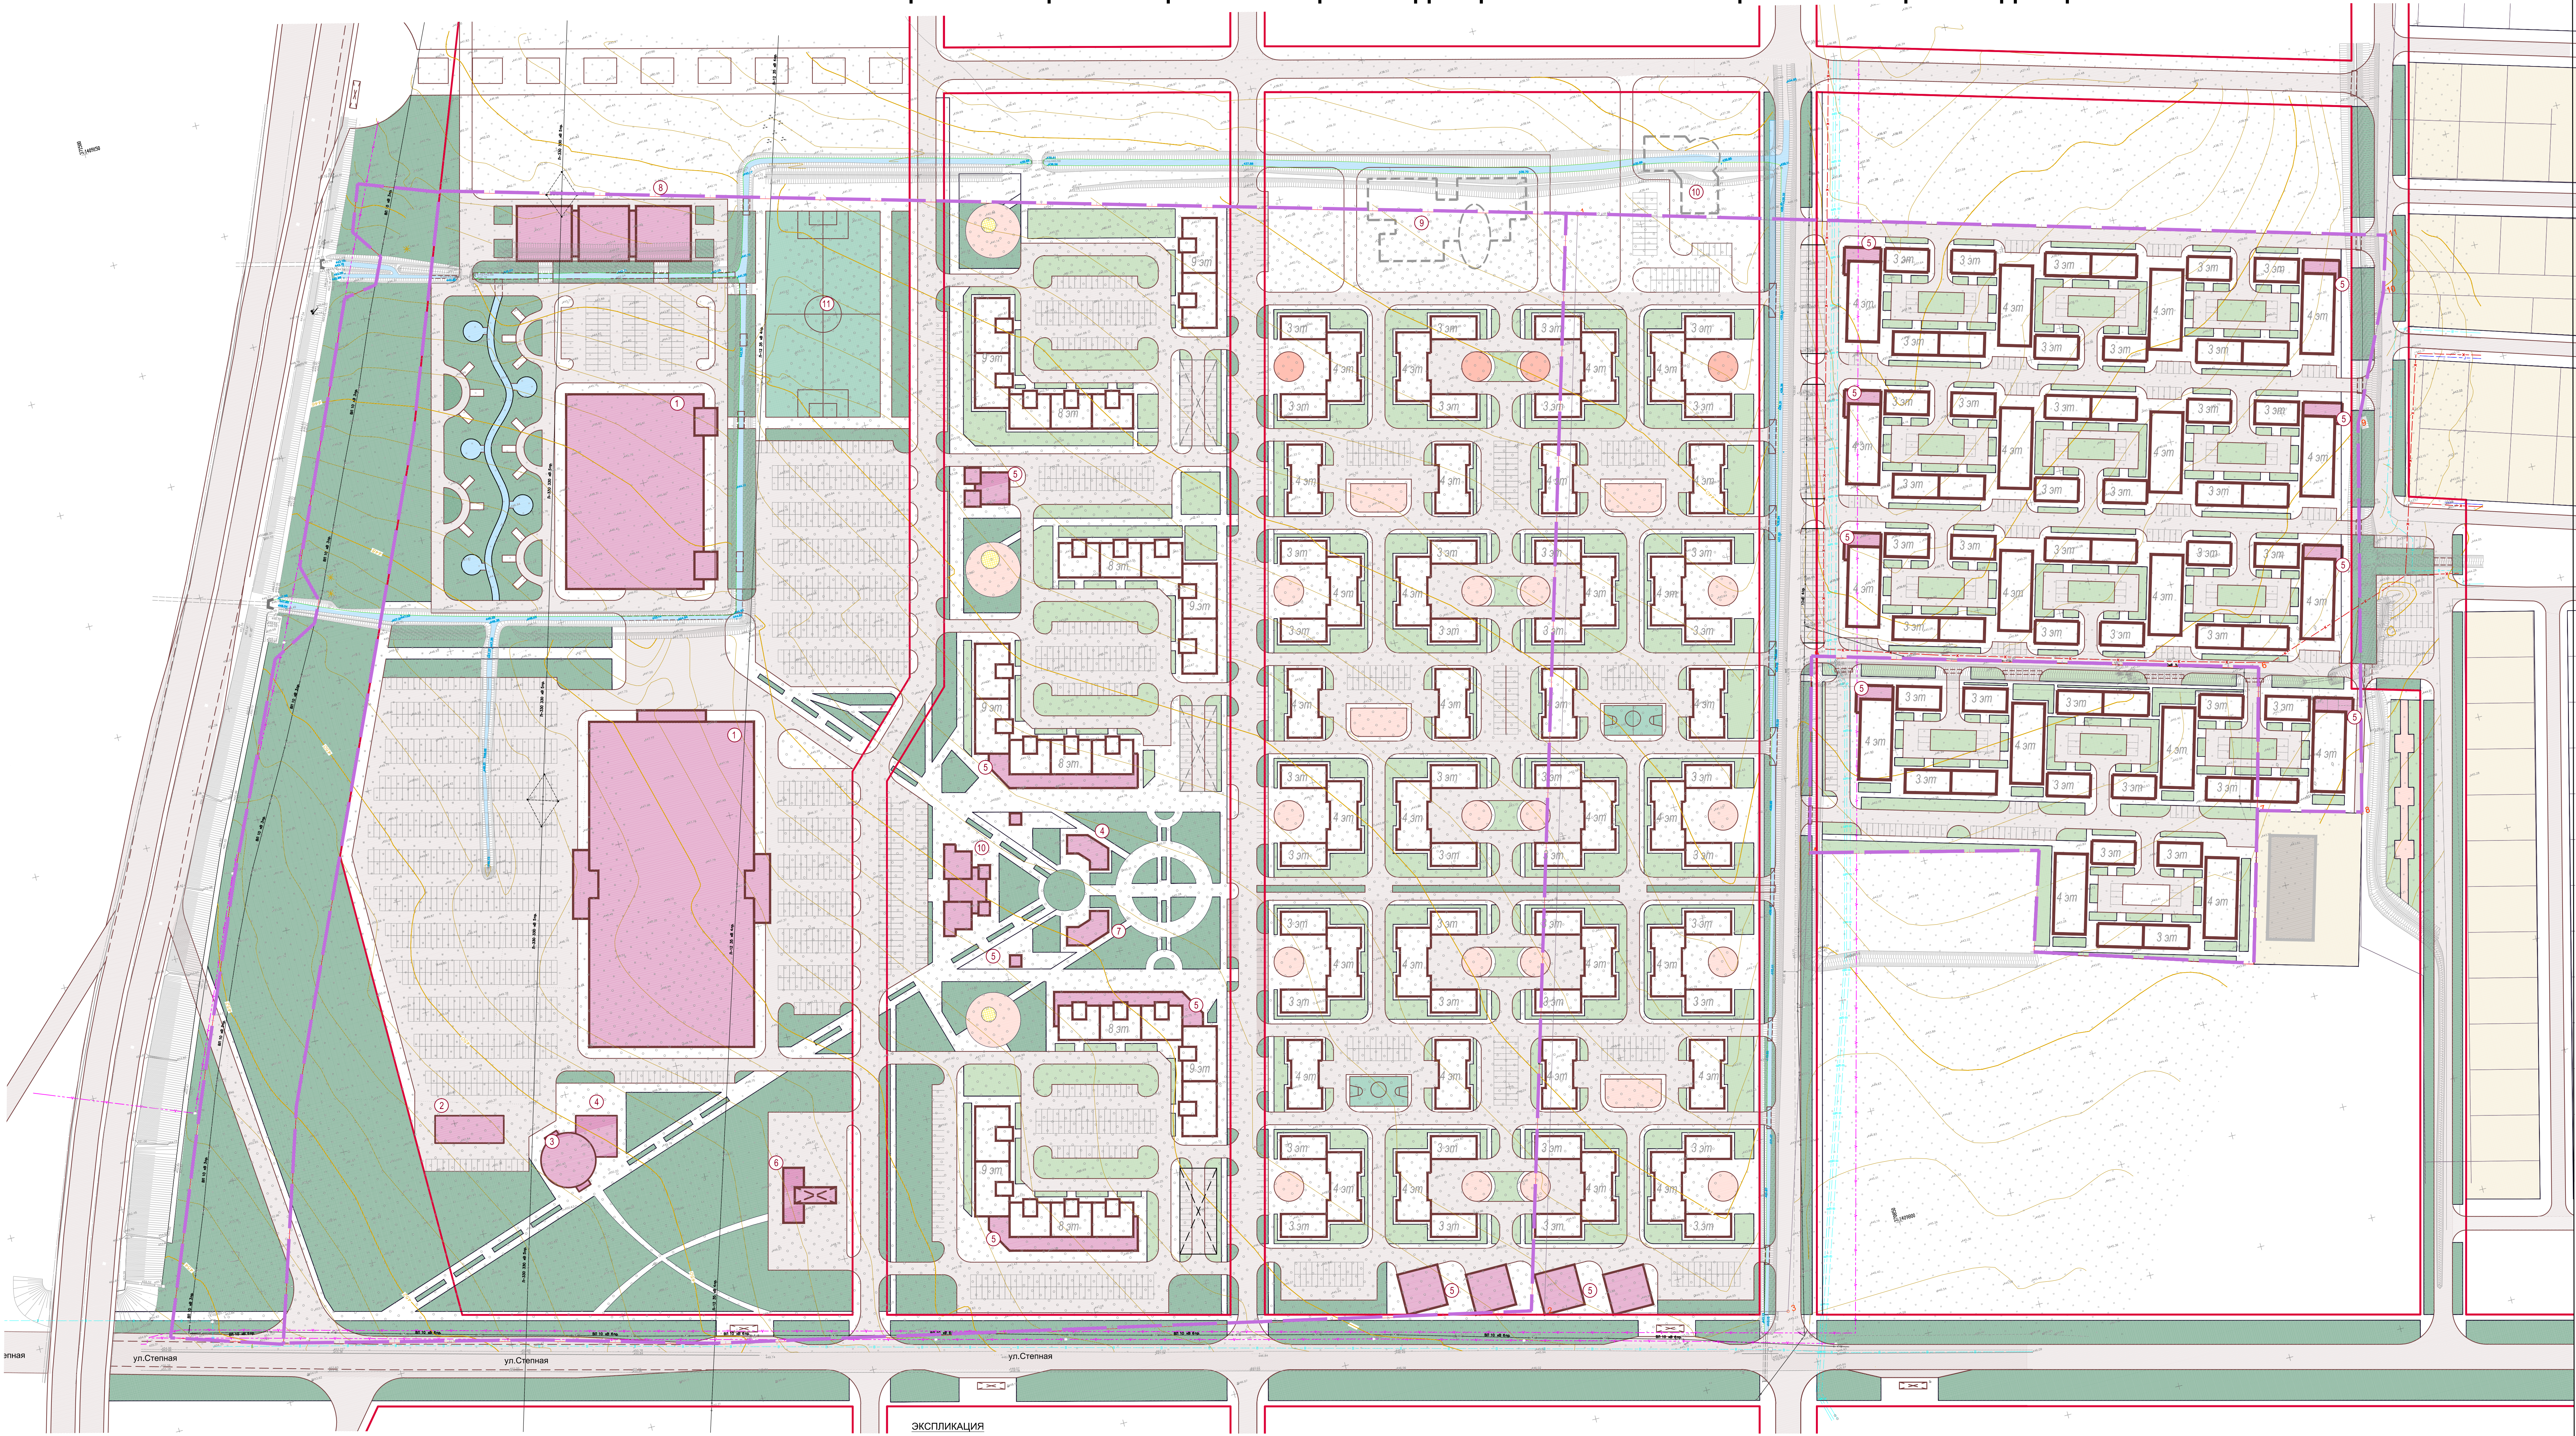

ЭКСПЛИКАЦИЯ

- 1.Торговый центр
- 2.СТО
- 3.Мотель
- 4.Кафе
- 5.Магазин
- 6.АЗС
- 7.Ресторан
- 8.Спортивное сооружение
- 9.Детское дошкольное учреждение
- 10.Административно-офисное здание
- 11.Стадион

УСЛОВНЫЕ ОБОЗНАЧЕНИЯ

- Границы
  - Границы участков кадастровые
  - Красная линия
- Здания
  - Проектируемые многоквартирные жилые дома
  - Проектируемые здания общественного назначения
  - Существующая застройка
- Территории
  - Озеленения общего пользования
  - Внутриквартальное озеленение
  - Спортивные площадки
  - Детские площадки
  - Индивидуальной жилой застройки

- Улично-дорожная сеть
  - Автомобильные дороги общего пользования
  - Внутриквартальные проезды
  - Тротуары
  - Дренажный канал

						546-17-П		
						Проект планировки территории общественной и жилой застройки прилегающей с востока к автодороге Р-217 в районе улицы Степная пос.Иноземцево города Железноводска Ставропольского края		
Изм.	Колп.	Лист	№ док.	Подпись	Дата	Стадия	Лист	Листов
Директор	ГАП	Зыков В.А.				ГП	10	10
Нач.отд.	Корешинский А.					Вариант планировочных решений застройки территории в соответствии с проектом планировки территории		
Архитектор	Корешинский А.					ООО "Институт архитектуры и градостроительства СК"		