
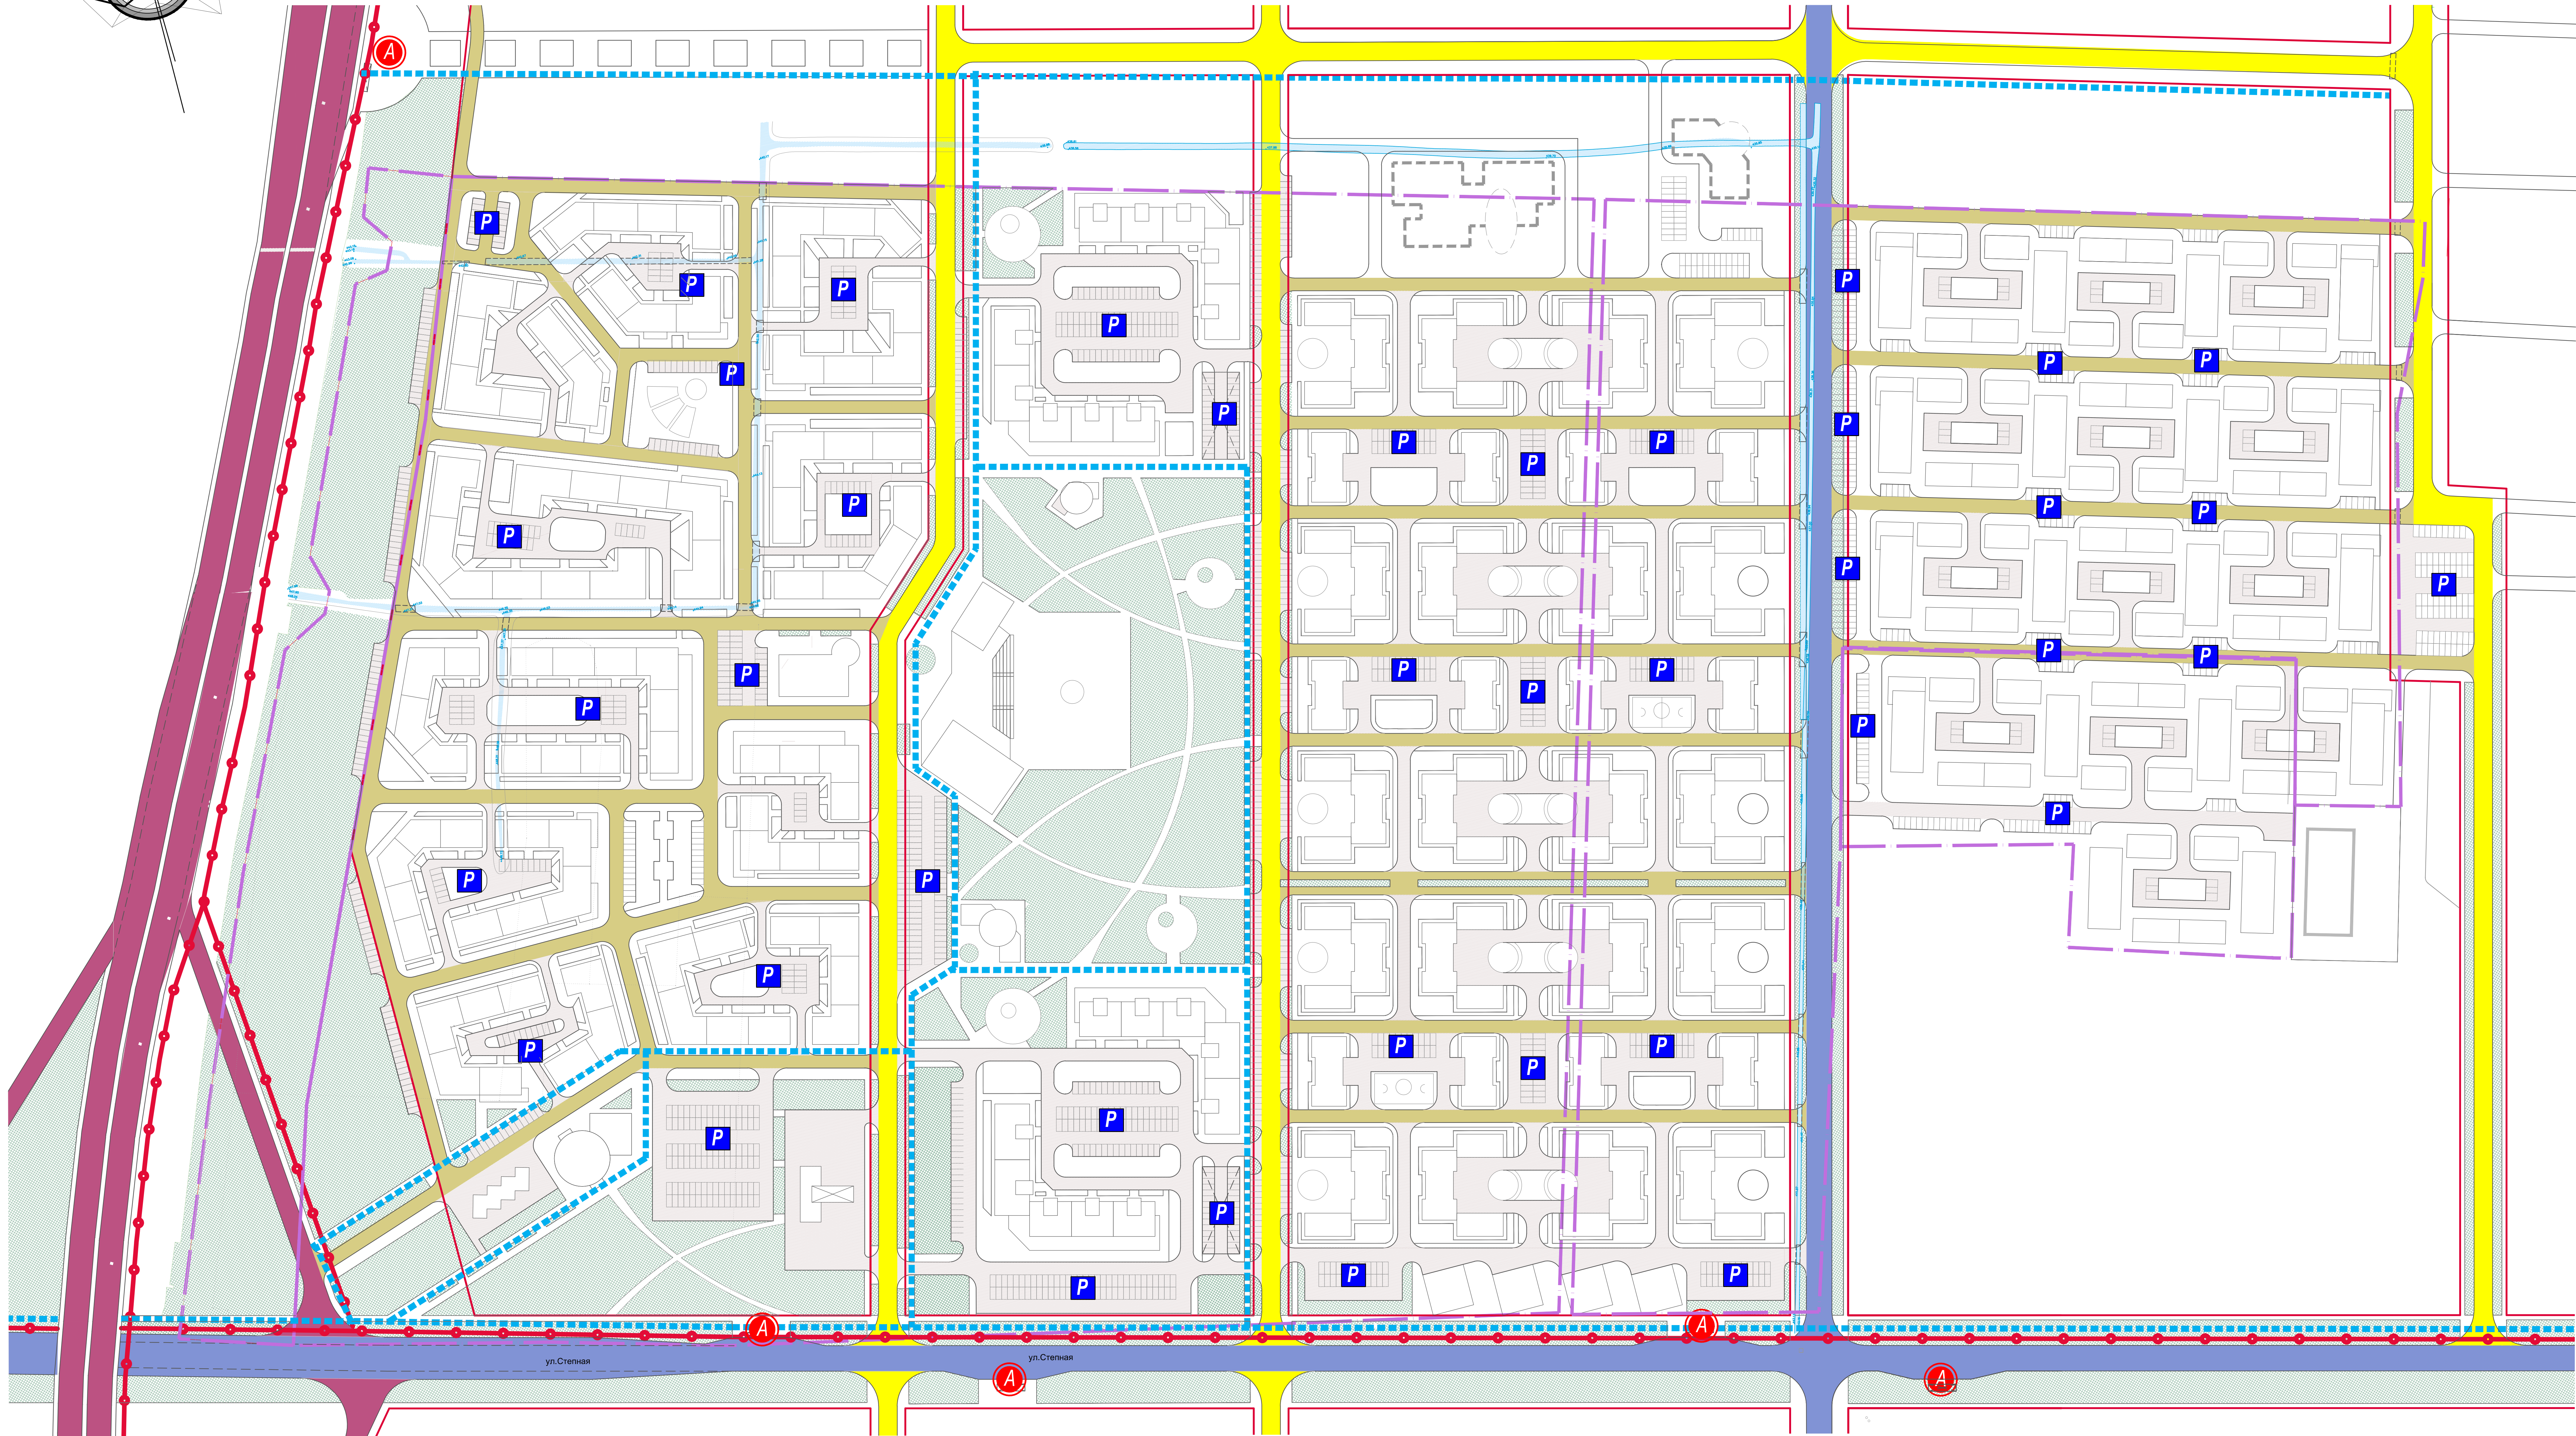


Проект планировки территории общественной и жилой застройки прилегающей с востока к автодороге Р-217 в районе улицы Степная поселка Иноземцево города Железноводска Ставропольского края

Схема организации улично-дорожной сети, движения транспорта и пешеходов
М 1:1000

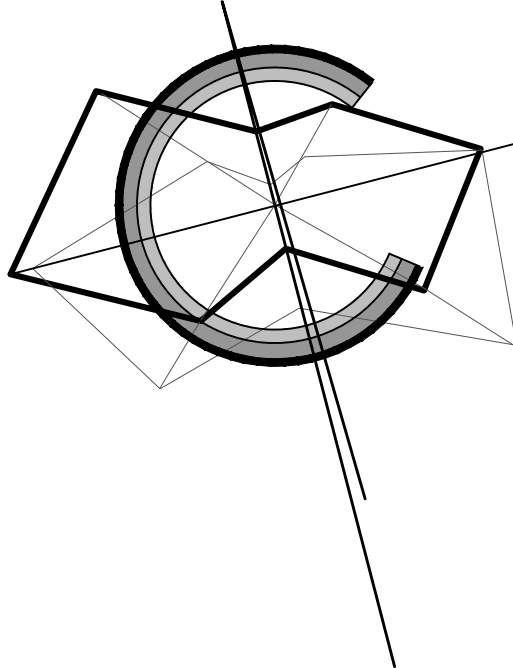

КЛАССИФИКАЦИЯ УЛИЦ

- Автомобильная дорога общего пользования федерального значения М-29 "Кавказ"
- Районного значения:
- Транспортно-пешеходная

Улицы местного значения:

- Улицы в жилой застройке основные
- Проезды:
- Основные
- Второстепенные

УСЛОВНЫЕ ОБОЗНАЧЕНИЯ

- Границы
- Границы участков кадастровые
- Красная линия
- Территории
- Озеленения общего пользования (скверы, бульвары)

МАРШРУТЫ ОБЩЕСТВЕННОГО ПАССАЖИРСКОГО ТРАНСПОРТА:

- Маршруты общественного пассажирского транспорта
- Остановочные пункты
- Автостоянки индивидуального транспорта (названные)
- Основные пешеходные связи

						546-17-ГП		
						Проект планировки территории общественной и жилой застройки прилегающей с востока к автодороге Р-217 в районе улицы Степная поселка Иноземцево города Железноводска Ставропольского края		
Изм.	Кол.	Лист	№ док.	Подпись	Дата	Студия	Лист	Листов
Директор	Зинев В.А.					ГП	5	10
ГАП	Зинев В.А.					Схема организации улично-дорожной сети, движения транспорта и пешеходов. М 1:1000		
Нач.отд.	Поповичев С.Н.							
Архитектор	Зайцева А.Н.							
						ООО "Институт архитектуры и градостроительства СК"		