
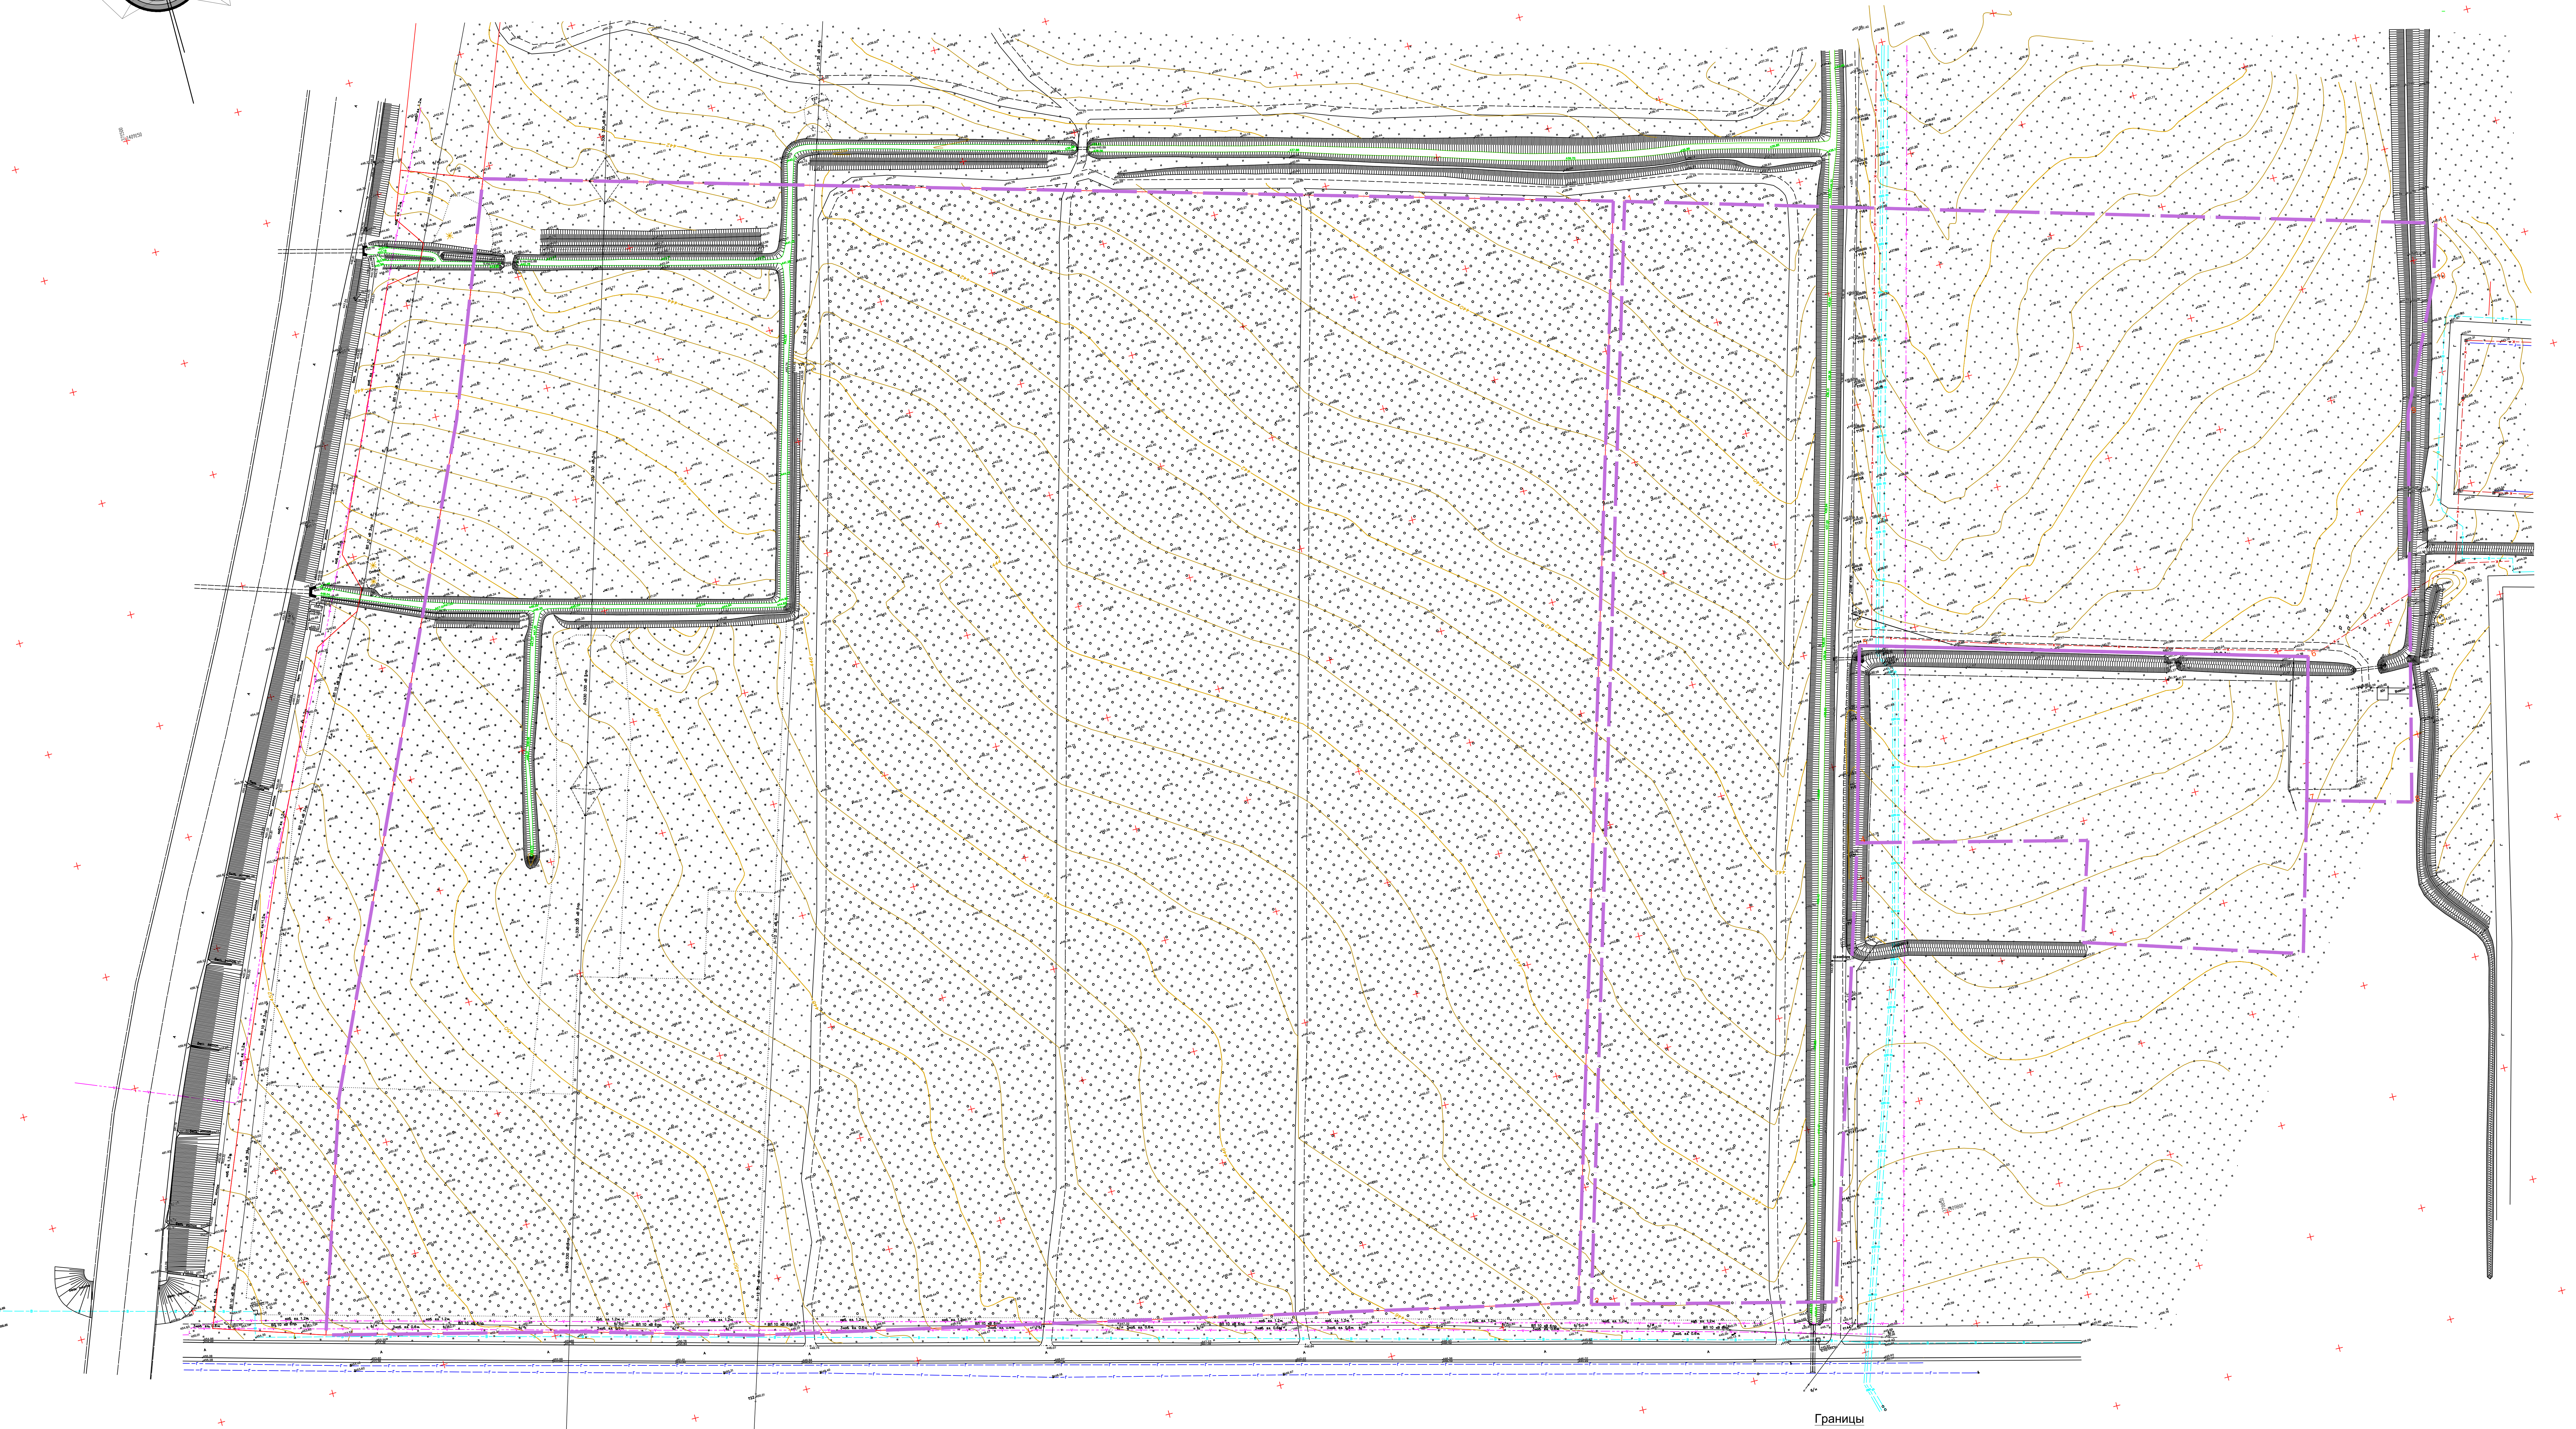


Проект планировки территории общественной и жилой застройки прилегающей с востока к автодороге Р-217
в районе улицы Степная поселка Иноземцево города Железноводска Ставропольского края

Результаты инженерных изысканий на проектируемой территории.
М 1:1000

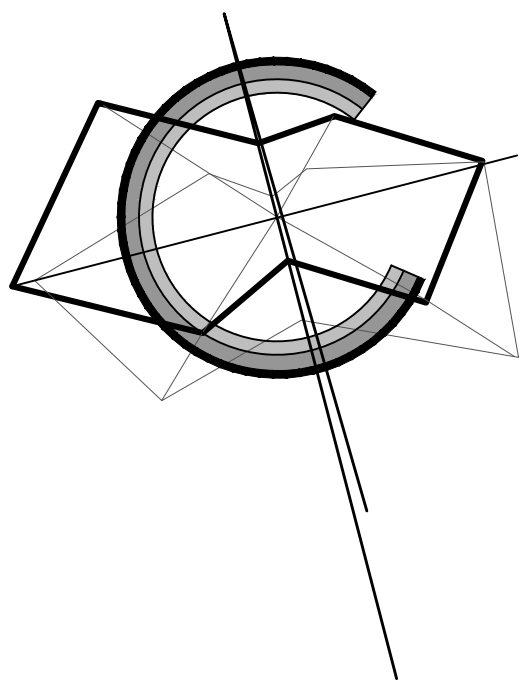

Границы
Границы участков кадастровые

- Примечания
1 Система координат: МСК-26 от СК-95
2 Система высот: Балтийская, 1977г.
3 Сплошные горизонтали проведены через 0,5 м.
4 Топографическая съемка выполнена в апреле 2017г.
5 Топографическая съемка выполнена кадастровым инженером Сердюковым В.В.

						546-17-ГП		
						Проект планировки территории общественной и жилой застройки прилегающей с востока к автодороге Р-217 в районе улицы Степная поселка Иноземцево города Железноводска Ставропольского края		
Изм.	Кол.	Лист	№ док.	Подпись	Дата	Стадия	Лист	Листов
Директор	Зыков В.А.					ГП	8	10
ГАП	Зыков В.А.							
Нач.отд.	Поповиченко С.И.							
Архитектор	Зайцева А.И.							
						Результаты инженерных изысканий на проектируемой территории. М 1:1000		
						ООО "Институт архитектуры и градостроительства СК"		