


Проект планировки территории общественной и жилой застройки прилегающей с востока к автодороге Р-217
в районе улицы Степная поселка Иноземцево города Железноводска Ставропольского края

Эскиз застройки. Проектный план.

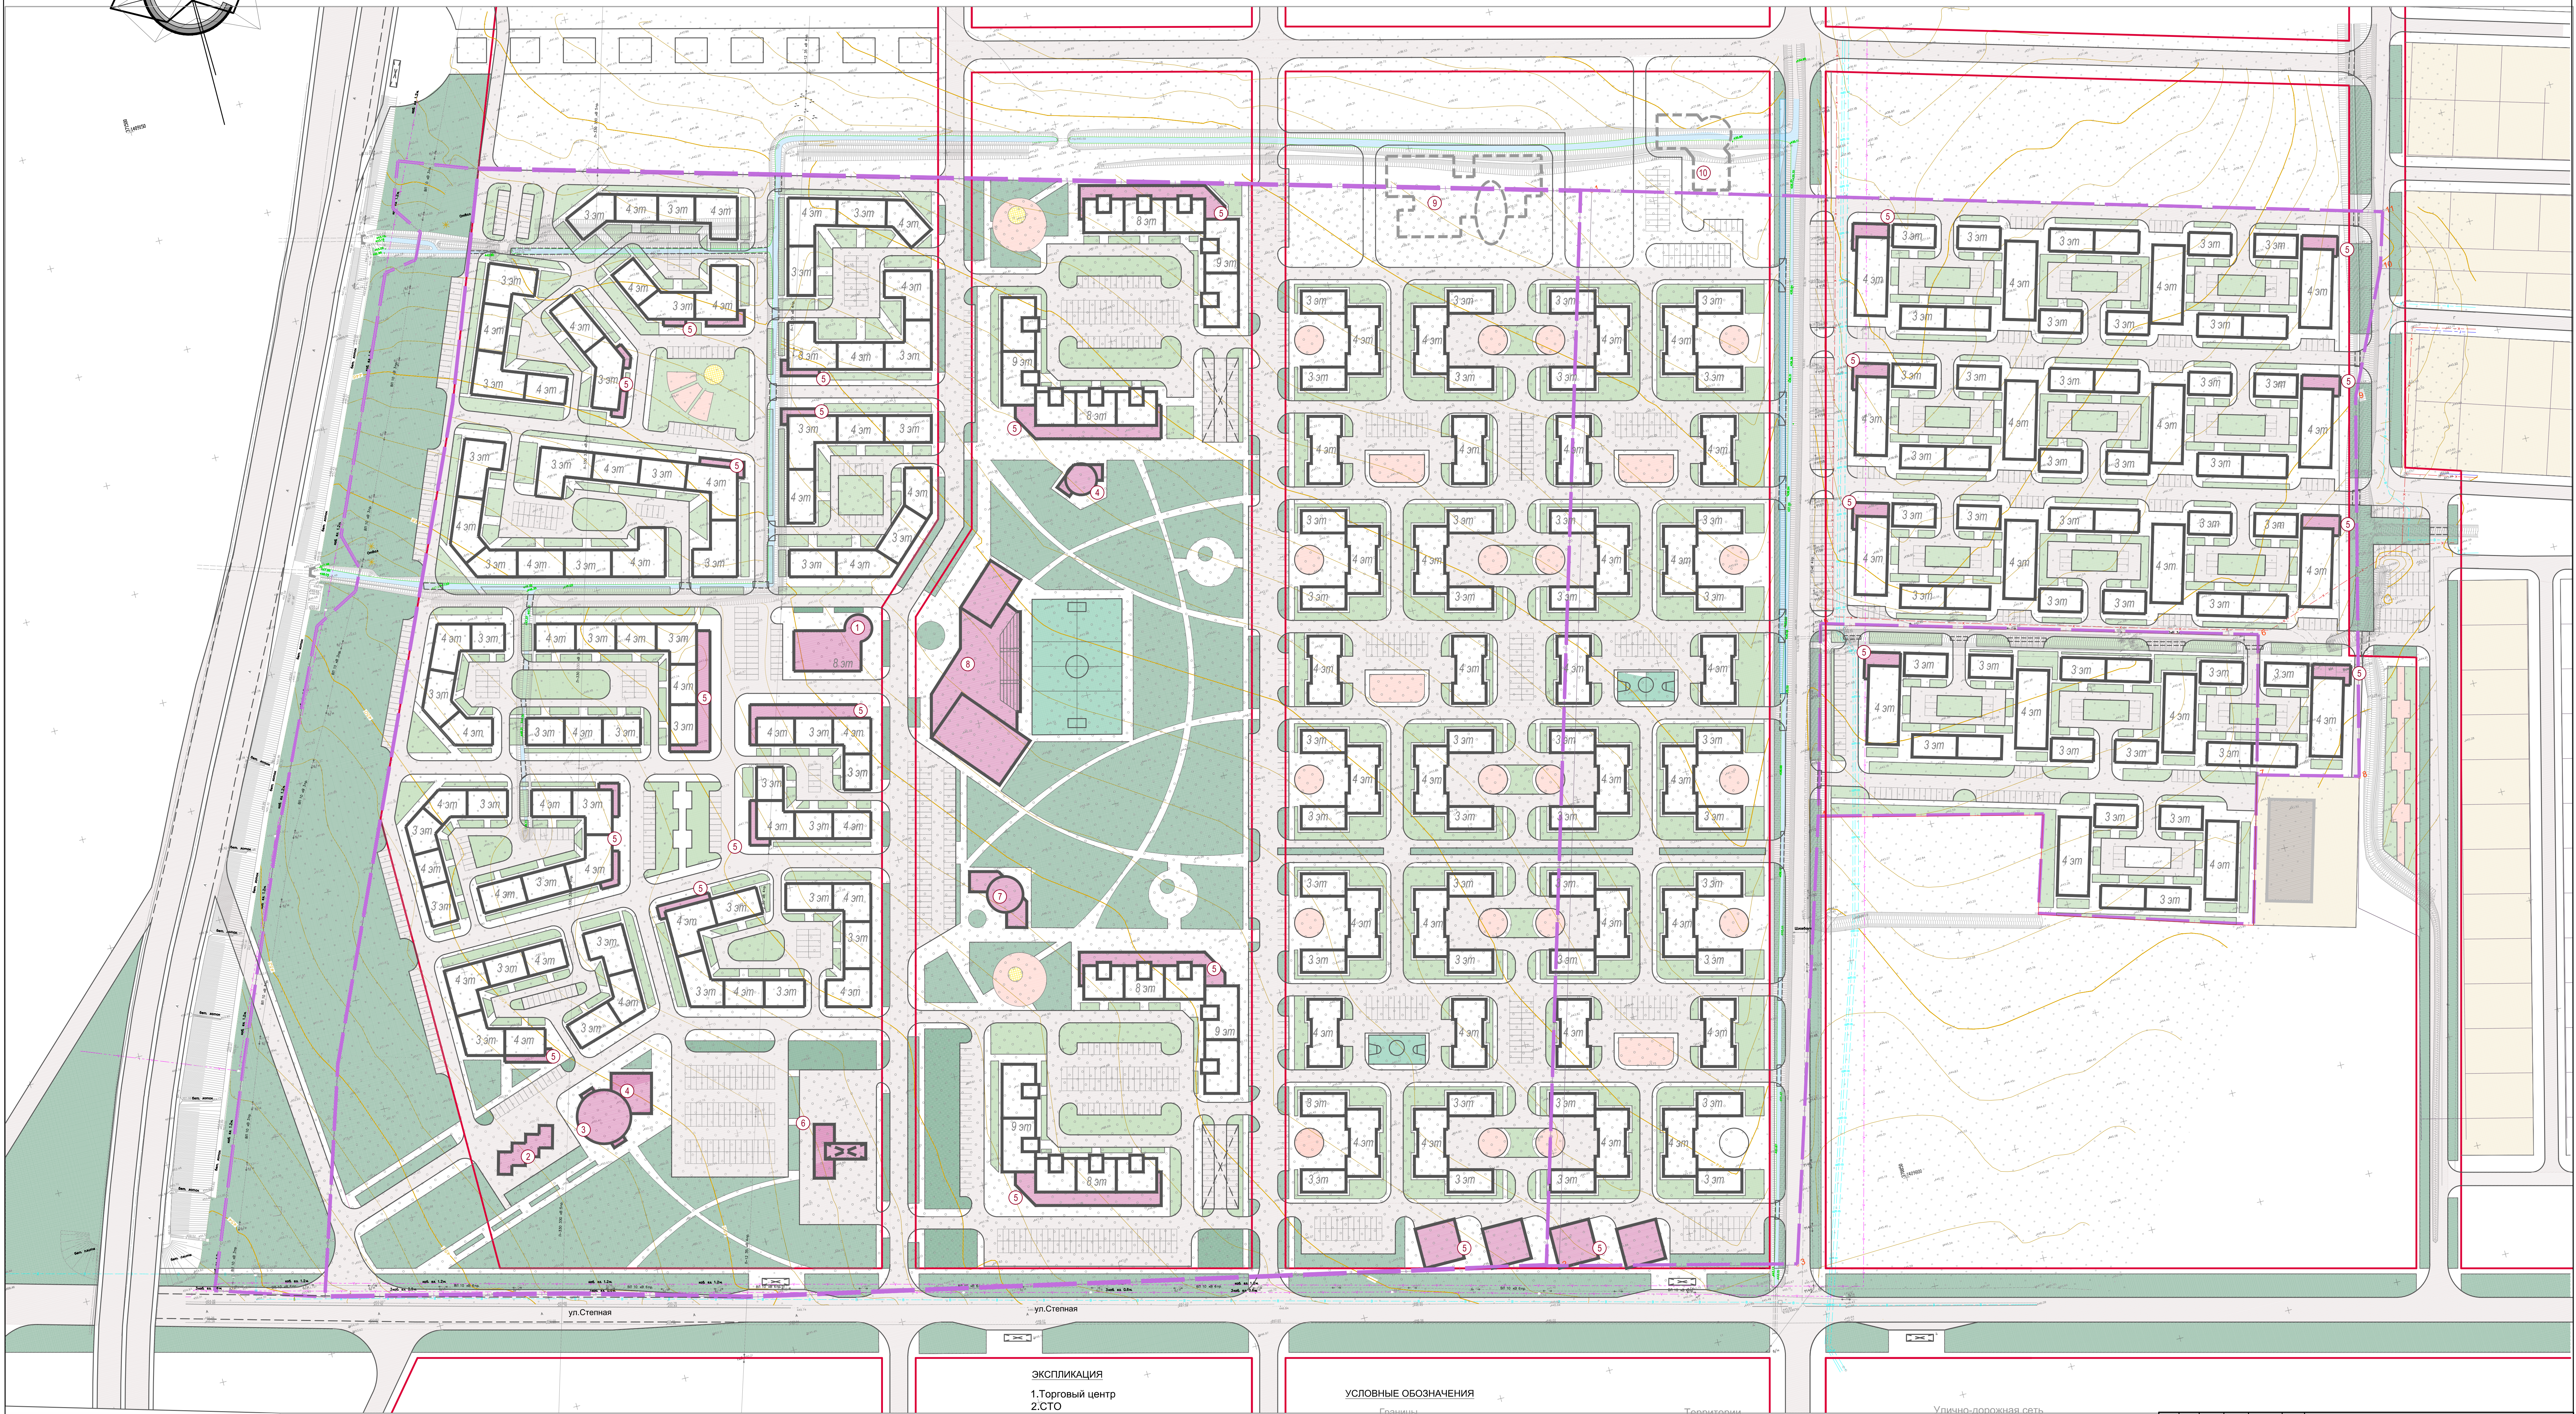

- ЭКСПЛИКАЦИЯ
- 1. Торговый центр
 - 2. СТО
 - 3. Мотель
 - 4. Кафе
 - 5. Магазин
 - 6. АЗС
 - 7. Ресторан
 - 8. Спортивное сооружение
 - 9. Детское дошкольное учреждение
 - 10. Административно-офисное здание

УСЛОВНЫЕ ОБОЗНАЧЕНИЯ

- Границы
- Границы участков кадастровые
 - Красная линия
- Здания
- Проектируемые многоквартирные жилые дома
 - Проектируемые здания общественного назначения
 - Существующая застройка
- Территории
- Озеленения общего пользования
 - Внутриквартальные озеленение
 - Спортивные площадки
 - Детские площадки
 - Индивидуальной жилой застройки

Улично-дорожная сеть

- Автомобильные дороги общего пользования
- Внутриквартальные проезды
- Тротуары
- Дренажный канал

| | | | | | |
|---|------|----------------|--------|----------------------------------------------------|------|
| 546-17-П | | | | | |
| Проект планировки территории общественной и жилой застройки прилегающей с востока к автодороге Р-217 в районе улицы Степная поселка Иноземцево города Железноводска Ставропольского края | | | | | |
| Изм. | Кол. | Лист | № доп. | Подпись | Дата |
| Директор | | Зыков В.А. | | | |
| ГЛАВ | | Зыков В.А. | | | |
| Начальн. | | Пилипенко С.И. | | | |
| Архитектор | | Корсакина А.А. | | | |
| Эскиз застройки. Проектный план. | | | | ООО "Институт архитектуры и градостроительства СК" | |
| М 1:1000 | | | | Стадия | Лист |
| | | | | ГП | 4 |
| | | | | | 10 |