УТВЕРЖДАЮ
Первый заместитель главы администрациии
города-курорта Железноводска
Ставропольского края

_____Н.Н. Бондаренко

"____" _____ 20___ г.

СХЕМА
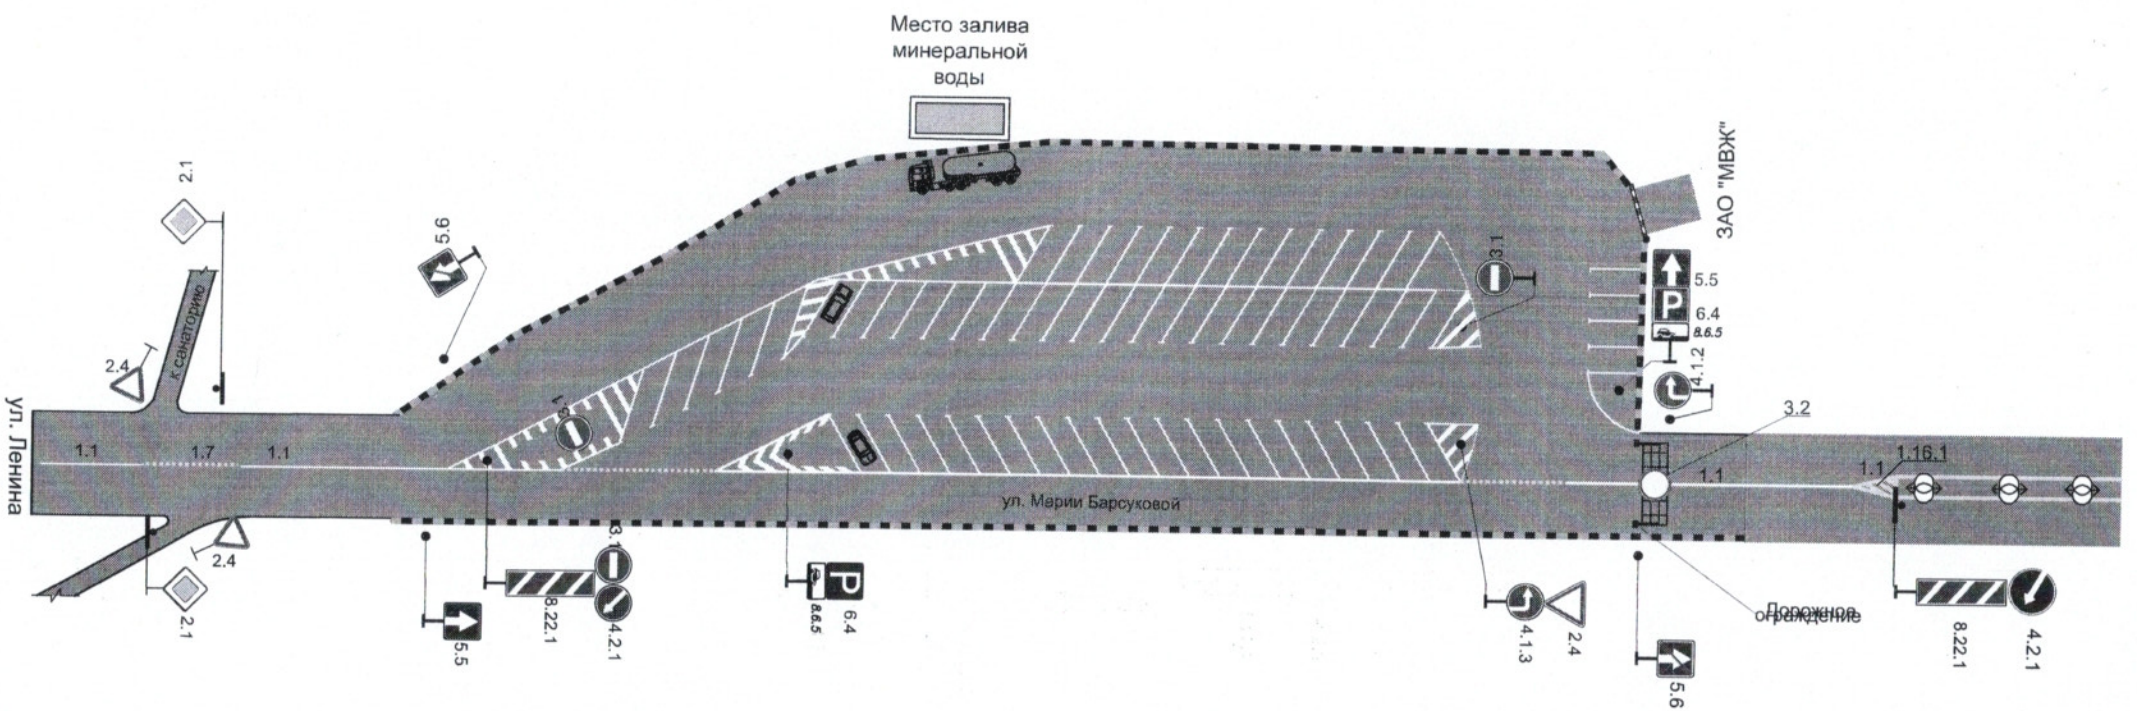
временного ограничения движения по улице Марии Барсуковой
города-курорта Железноводска Ставропольского края
в районе ЗАО "Минеральные воды Железноводска"