


Схема расположения территории жилой застройки, подлежащей комплексному развитию, расположенной по адресу: Ставропольский край, город Железноводск, улица Чапаева, 50-52

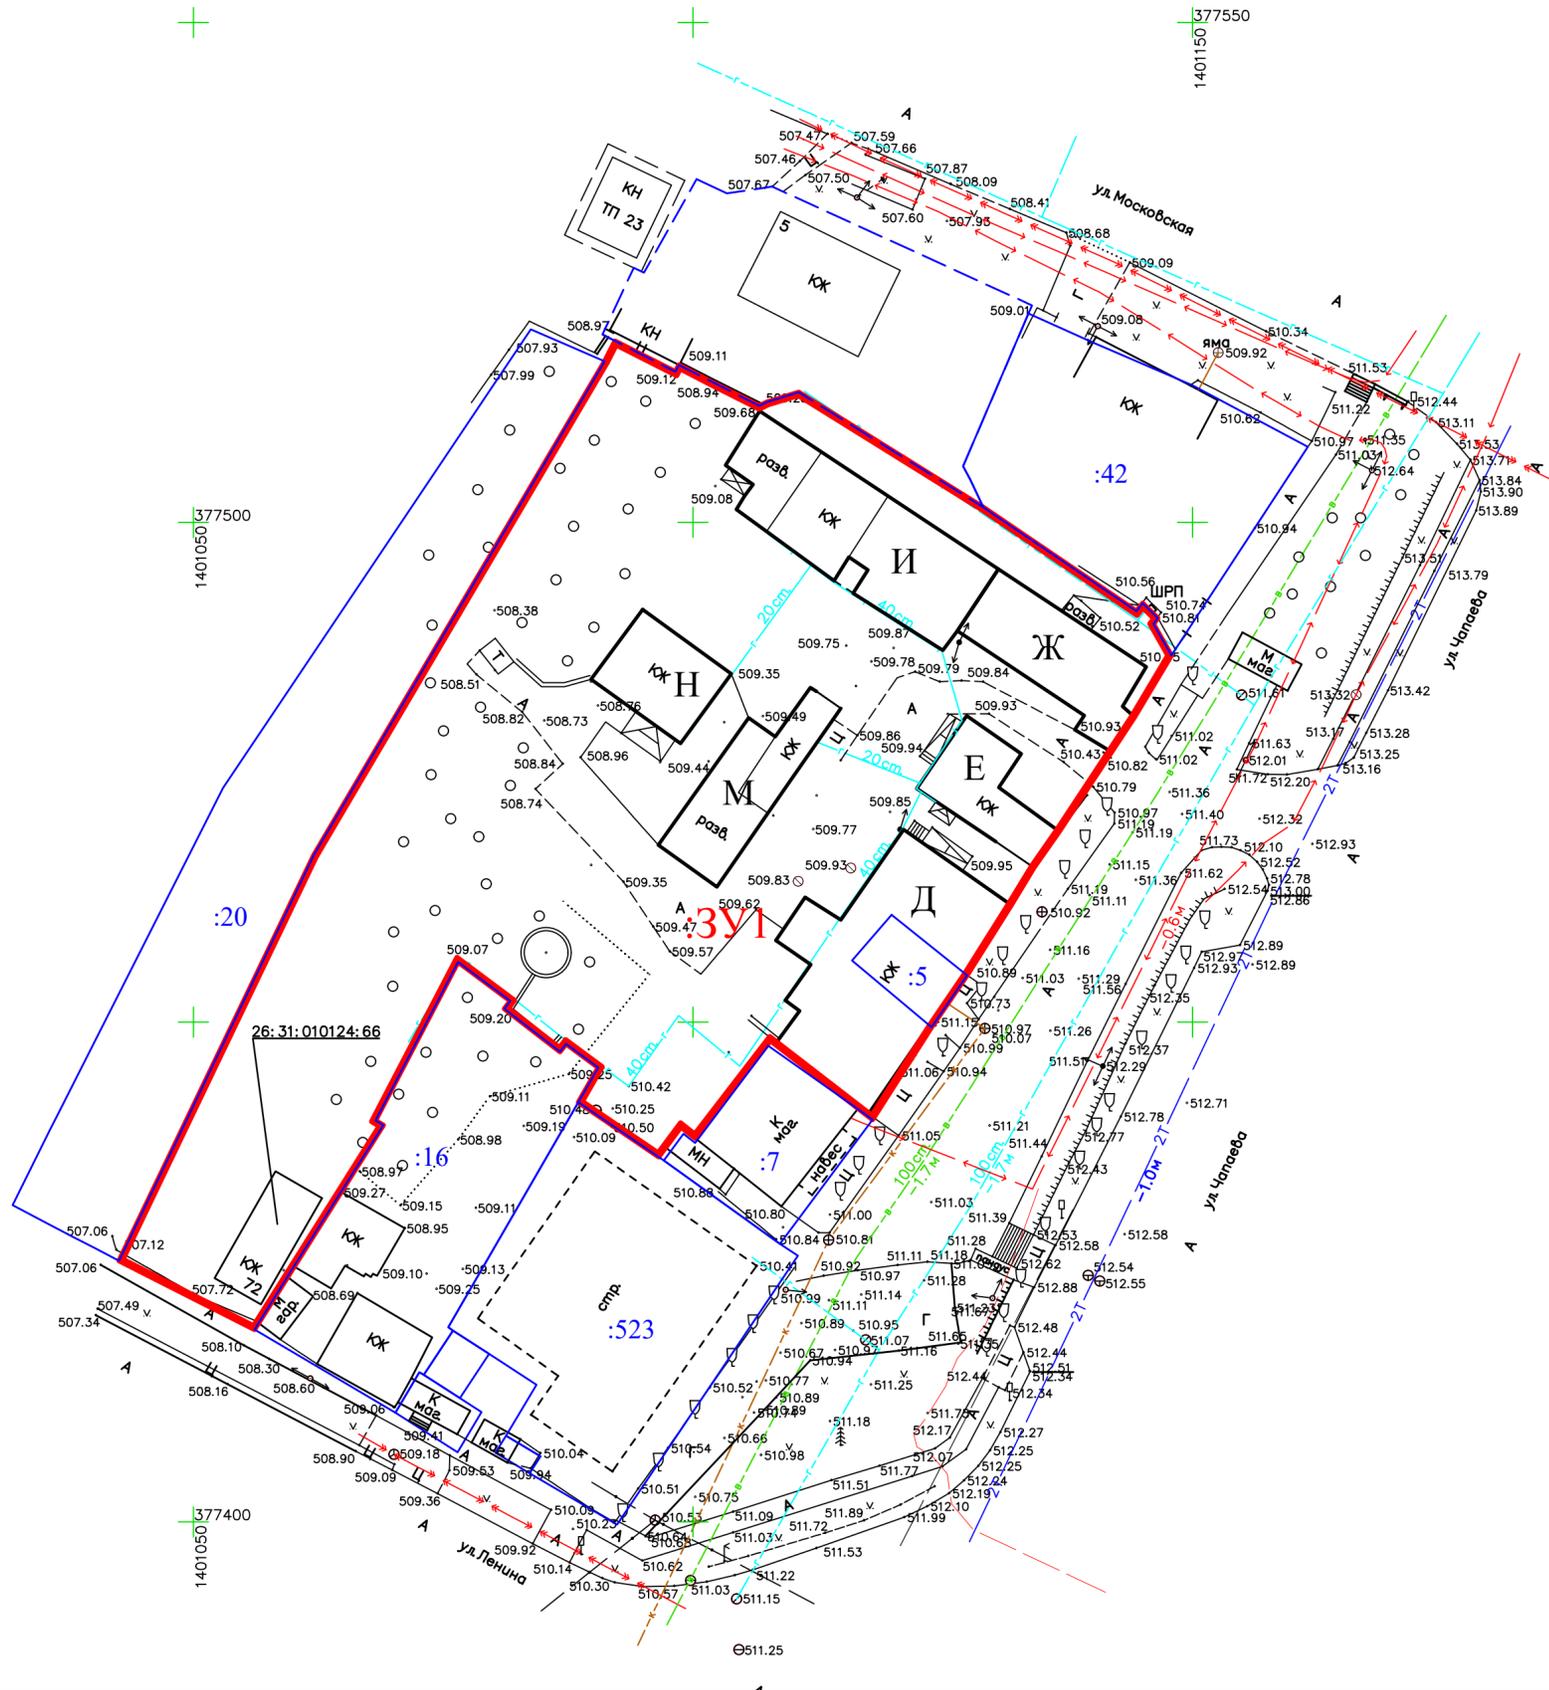

Площадь :ЗУ1 = 4765 кв.м

Наименование точки	X (м)	Y (м)
1	377516.1	1401091.15
2	377518.15	1401092.19
3	377515.06	1401098.25
4	377515.74	1401098.59
5	377514.06	1401101.85
6	377511.66	1401106.65
7	377512.04	1401107.43
8	377513.01	1401110.59
9	377501.51	1401129.07
10	377491.1	1401144.39
11	377491.91	1401145.01
12	377490.4	1401146.52
13	377489.84	1401146.08
14	377486.69	1401147.88
15	377480.52	1401144.21
16	377469.07	1401136.67
17	377465.46	1401134.13
18	377461.71	1401131.87
19	377454.67	1401127.43
20	377449.49	1401123.89
21	377440.24	1401117.97
22	377448.13	1401107.74
23	377438.38	1401100.23
24	377439.49	1401098.81
25	377436.5	1401096.57
26	377441.97	1401088.54
27	377445.45	1401090.52
28	377447.82	1401087.31
29	377447.03	1401086.68
30	377451.32	1401081.13
31	377452.12	1401081.72
32	377456.02	1401076.48
33	377440.16	1401068.22
34	377439.69	1401069.01
35	377419.23	1401056.12
36	377426.13	1401042.55
37	377466.69	1401062.04
1	377516.1	1401091.15

- Д -- Чапаева 50-52 / 26:31:010124:107
- Е -- Чапаева 50-52 / 26:31:010302:98
- И -- Чапаева 50-52 / 26:31:010302:94
- М -- Чапаева 50-52 / 26:31:010302:99
- Н -- Чапаева 50-52 / 26:31:010124:114
- Ж -- Чапаева 50-52 / 26:31:010302:97
- КЖ -- Ленина 72 / 26:31:010124:66

территория подлежащая комплексному развитию



граница земельных участков по сведениям ЕГРН



граница земельного участка проходящего кадастровый учет

